

Neubau- Eigentumswohnungen

Allmendäcker II Fanny-Hensel-Weg 1 in Sindelfingen

Baubeginn Juni 2020

nur noch wenige Wohnungen frei!

inklusive:

hochwertige schlüsselfertige Komplettausstattung

Tiefgarage mit abschließbaren Garagen

großzügige Terrassen und Balkone Richtung Süden

Aufzug

KFW 70 Standard



Steegmüller Wohnbau GmbH

Felsenstraße 8

71106 Magstadt

Tel.: 07159/ 933655

info@steegmueller-wohnbau.de

www.steegmueller-wohnbau.de

Neubau- Eigentumswohnungen

Allmendäcker II Fanny-Hensel-Weg 1 in Sindelfingen

Baubeginn Juni 2020

Lageplan




Neubau- Eigentumswohnungen


Allmendäcker II Fanny-Hensel-Weg 1 in Sindelfingen

Baubeginn Juni 2020

Untergeschoss/ Tiefgarage

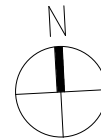

Fanny-Hensel-Weg

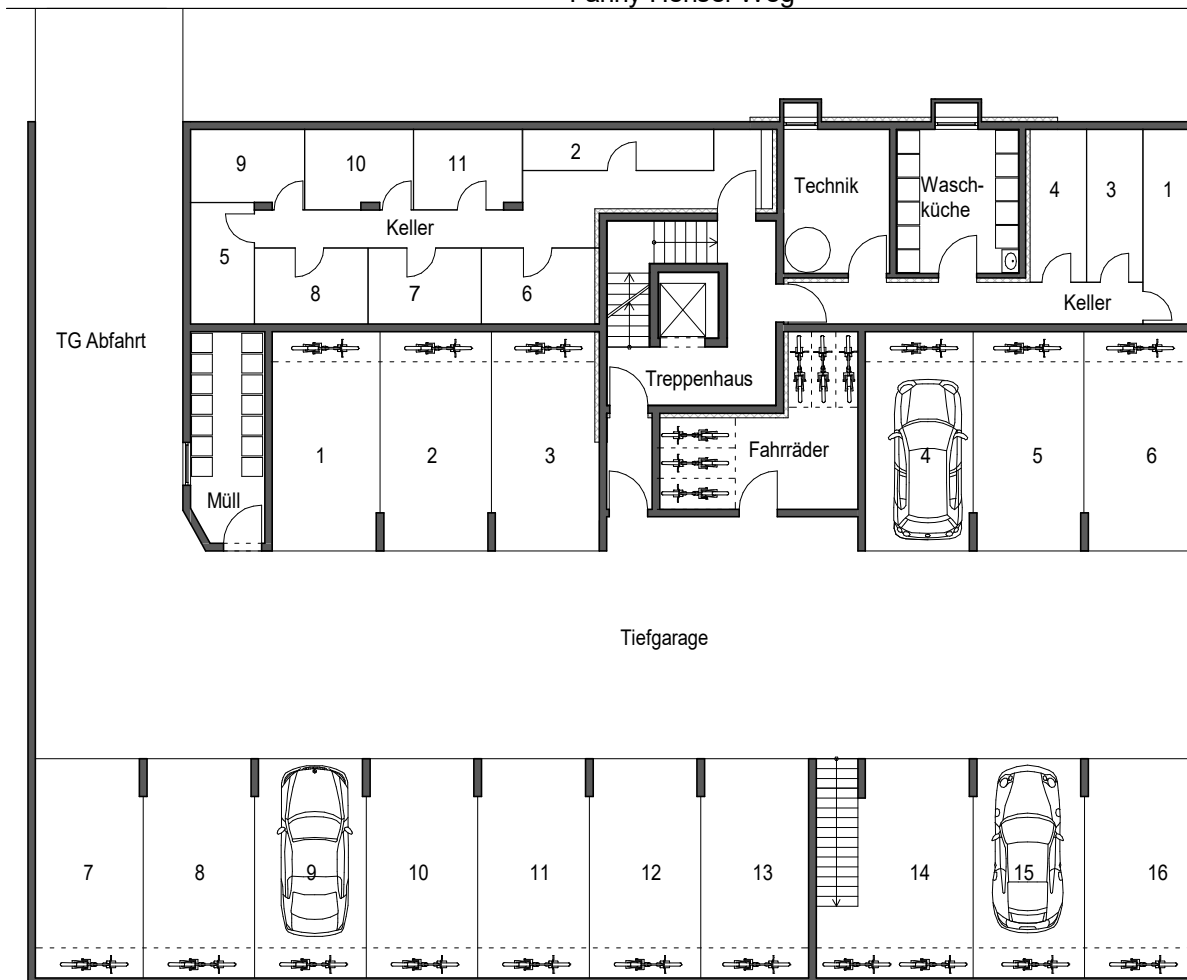


Maßstab 1:200

Neubau- Eigentumswohnungen


Allmendäcker II Fanny-Hensel-Weg 1 in Sindelfingen

Baubeginn Juni 2020

Grundriss Erdgeschoss

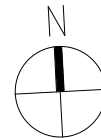

Fanny-Hensel-Weg

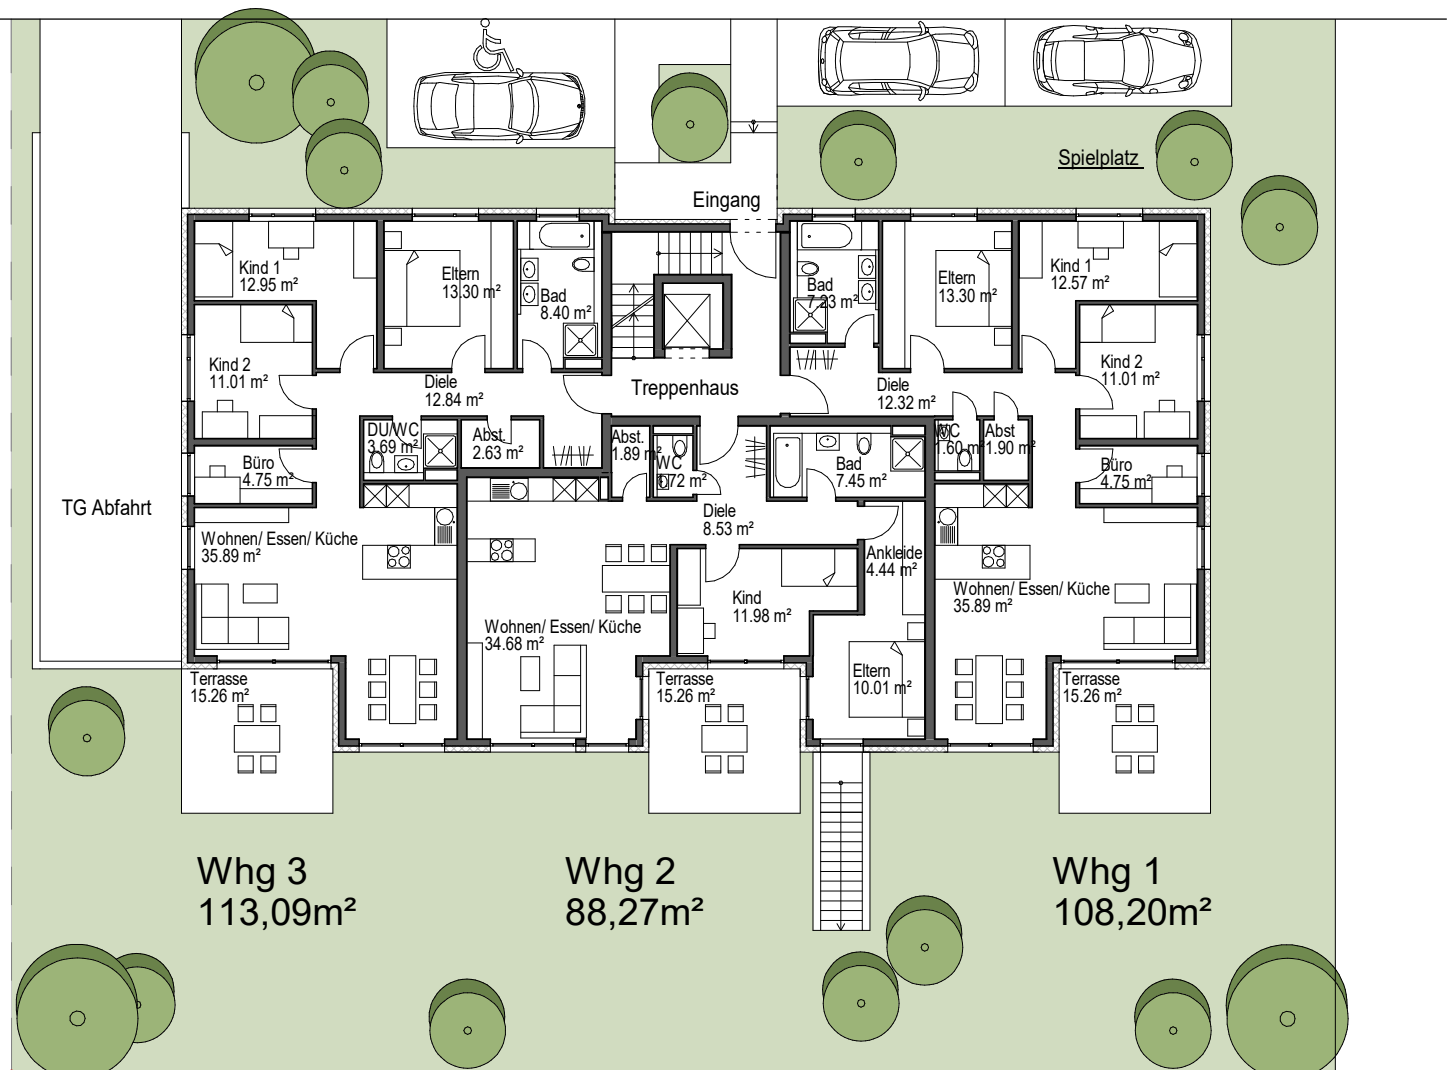

Maßstab 1:200

Neubau- Eigentumswohnungen

Allmendäcker II Fanny-Hensel-Weg 1 in Sindelfingen

Baubeginn Juni 2020



Grundriss 1.Obergeschoss



Whg 6
113,09m²

Whg 5
88,27m²


Whg 4
108,20m²

Maßstab 1:200


Neubau- Eigentumswohnungen

Allmendäcker II Fanny-Hensel-Weg 1 in Sindelfingen

Baubeginn Juni 2020

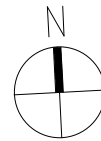

Grundriss 2.Obergeschoss

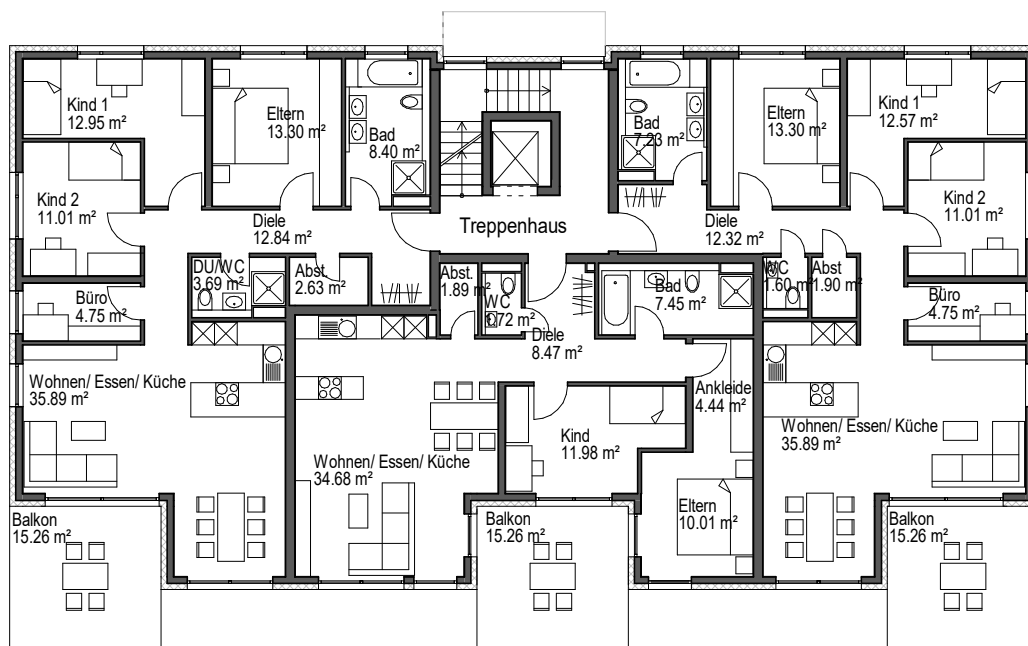

Whg 9
113,09m²

Whg 8
88,27m²

Whg 7
108,20m²

Maßstab 1:200

Neubau- Eigentumswohnungen

Allmendäcker II Fanny-Hensel-Weg 1 in Sindelfingen

Baubeginn Juni 2020



Grundriss Dachgeschoss



Whg 11
127,92m²

Whg 10
128,35m²

Maßstab 1:200

Neubau- Eigentumswohnungen


Allmendäcker II Fanny-Hensel-Weg 1 in Sindelfingen

Baubeginn Juni 2020

Ansicht Süd



Ansicht Nord

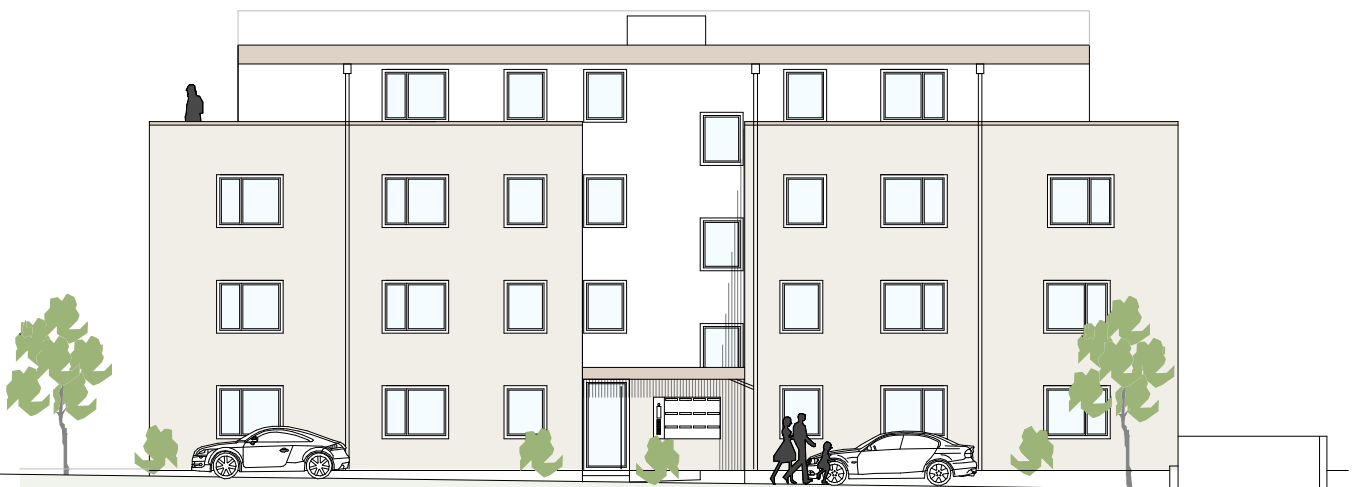


Maßstab 1:200

Neubau- Eigentumswohnungen

Allmendäcker II Fanny-Hensel-Weg 1 in Sindelfingen

Baubeginn Juni 2020

Ansicht Ost

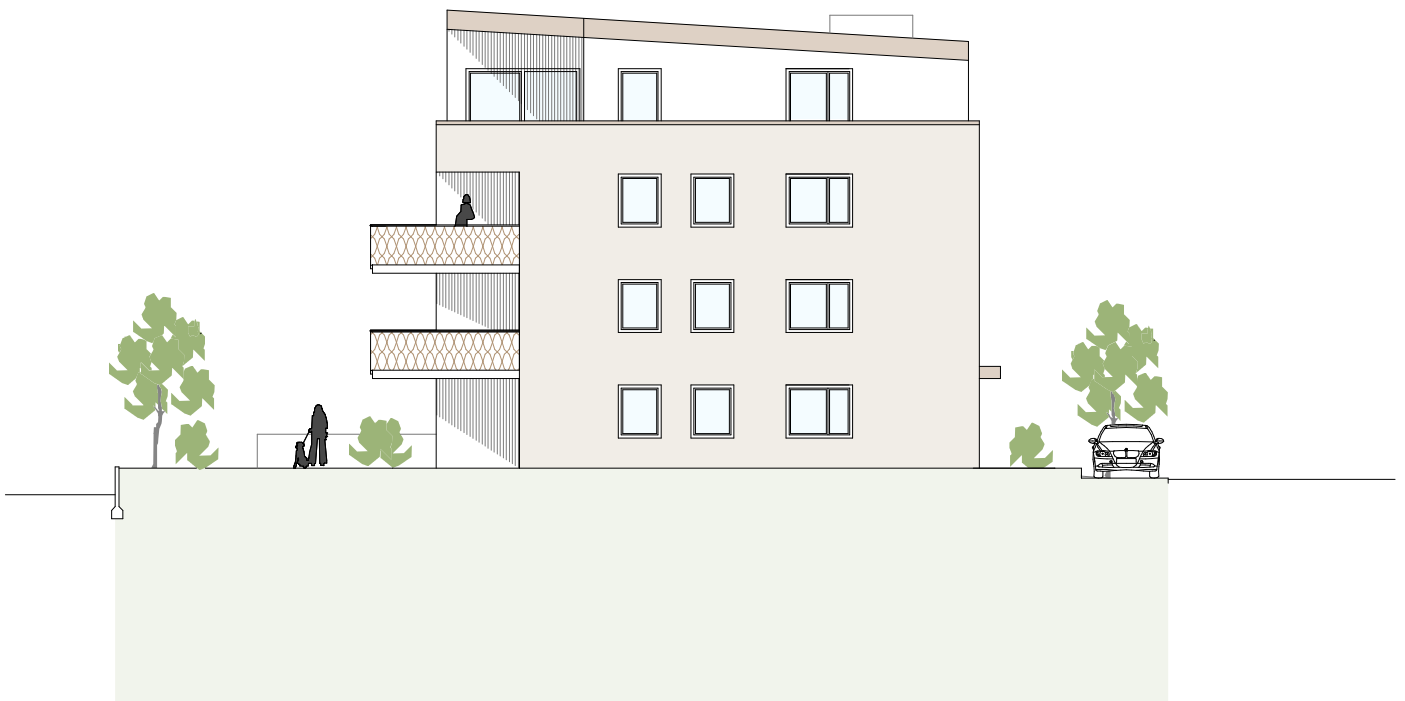

Ansicht West




Maßstab 1:200

Neubau- Eigentumswohnungen

Allmendäcker II Fanny-Hensel-Weg 1 in Sindelfingen

Wohnung 6

1.OG_4,5 Zimmer_113,09m²_Südwest-Ausrichtung_622.000,-€

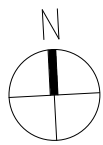

Sindelfingen-Maichingen
Fanny-Hensel-Weg
Neubau-Eigentumswohnungen 11 Wohneinheiten

PREIS-LISTE

16.12.2020

WHG 1	4,5 Zi	EG mit Terrasse	108,20m²	verkauft
WHG 2	3 Zi	EG mit Terrasse	88,27m²	verkauft
WHG 3	4,5 Zi	EG mit Terrasse	113,09m²	verkauft
WHG 4	4,5 Zi	1.OG mit Balkon	108,20m²	verkauft
WHG 5	3 Zi	1.OG mit Balkon	88,27m²	verkauft
WHG 6	4,5 Zi	1.OG mit Balkon	113,09m²	622.000,-€
WHG 7	4,5 Zi	2.OG mit Balkon	108,20m²	verkauft
WHG 8	3 Zi	2.OG mit Balkon	88,27m²	verkauft
WHG 9	4,5 Zi	2.OG mit Balkon	113,09m²	verkauft
WHG 10	5,0 Zi	DG mit Dachterrasse	128,35m²	verkauft
WHG 11	5,0 Zi	DG mit Dachterrasse	127,92m²	verkauft

Einzelgarage in der Tiefgarage	23.000,-€
Einzelgarage Nr.14 in der Tiefgarage mit integriertem Abstellraum	verkauft
Stellplatz im Freien	verkauft